



富顺县中医院

富顺县中医医院

三楼文化建施工图

二零二五年十月

治未病中心文化建设



墙面5 墙面4 墙面3 墙面2 墙面1



打造内容

- 治未病中心文化打造：
- 墙面1：治未病中心整体文化墙
 - 墙面2：针灸主题文化墙
 - 墙面3：刮痧熏蒸主题墙
 - 墙面4：推拿正骨拔罐主题墙
 - 墙面5：富顺中医医院特色技术文化墙

项目名称	建设区域	设计点位	图号
富顺县中医医院 三楼文化建设	治未病中心		

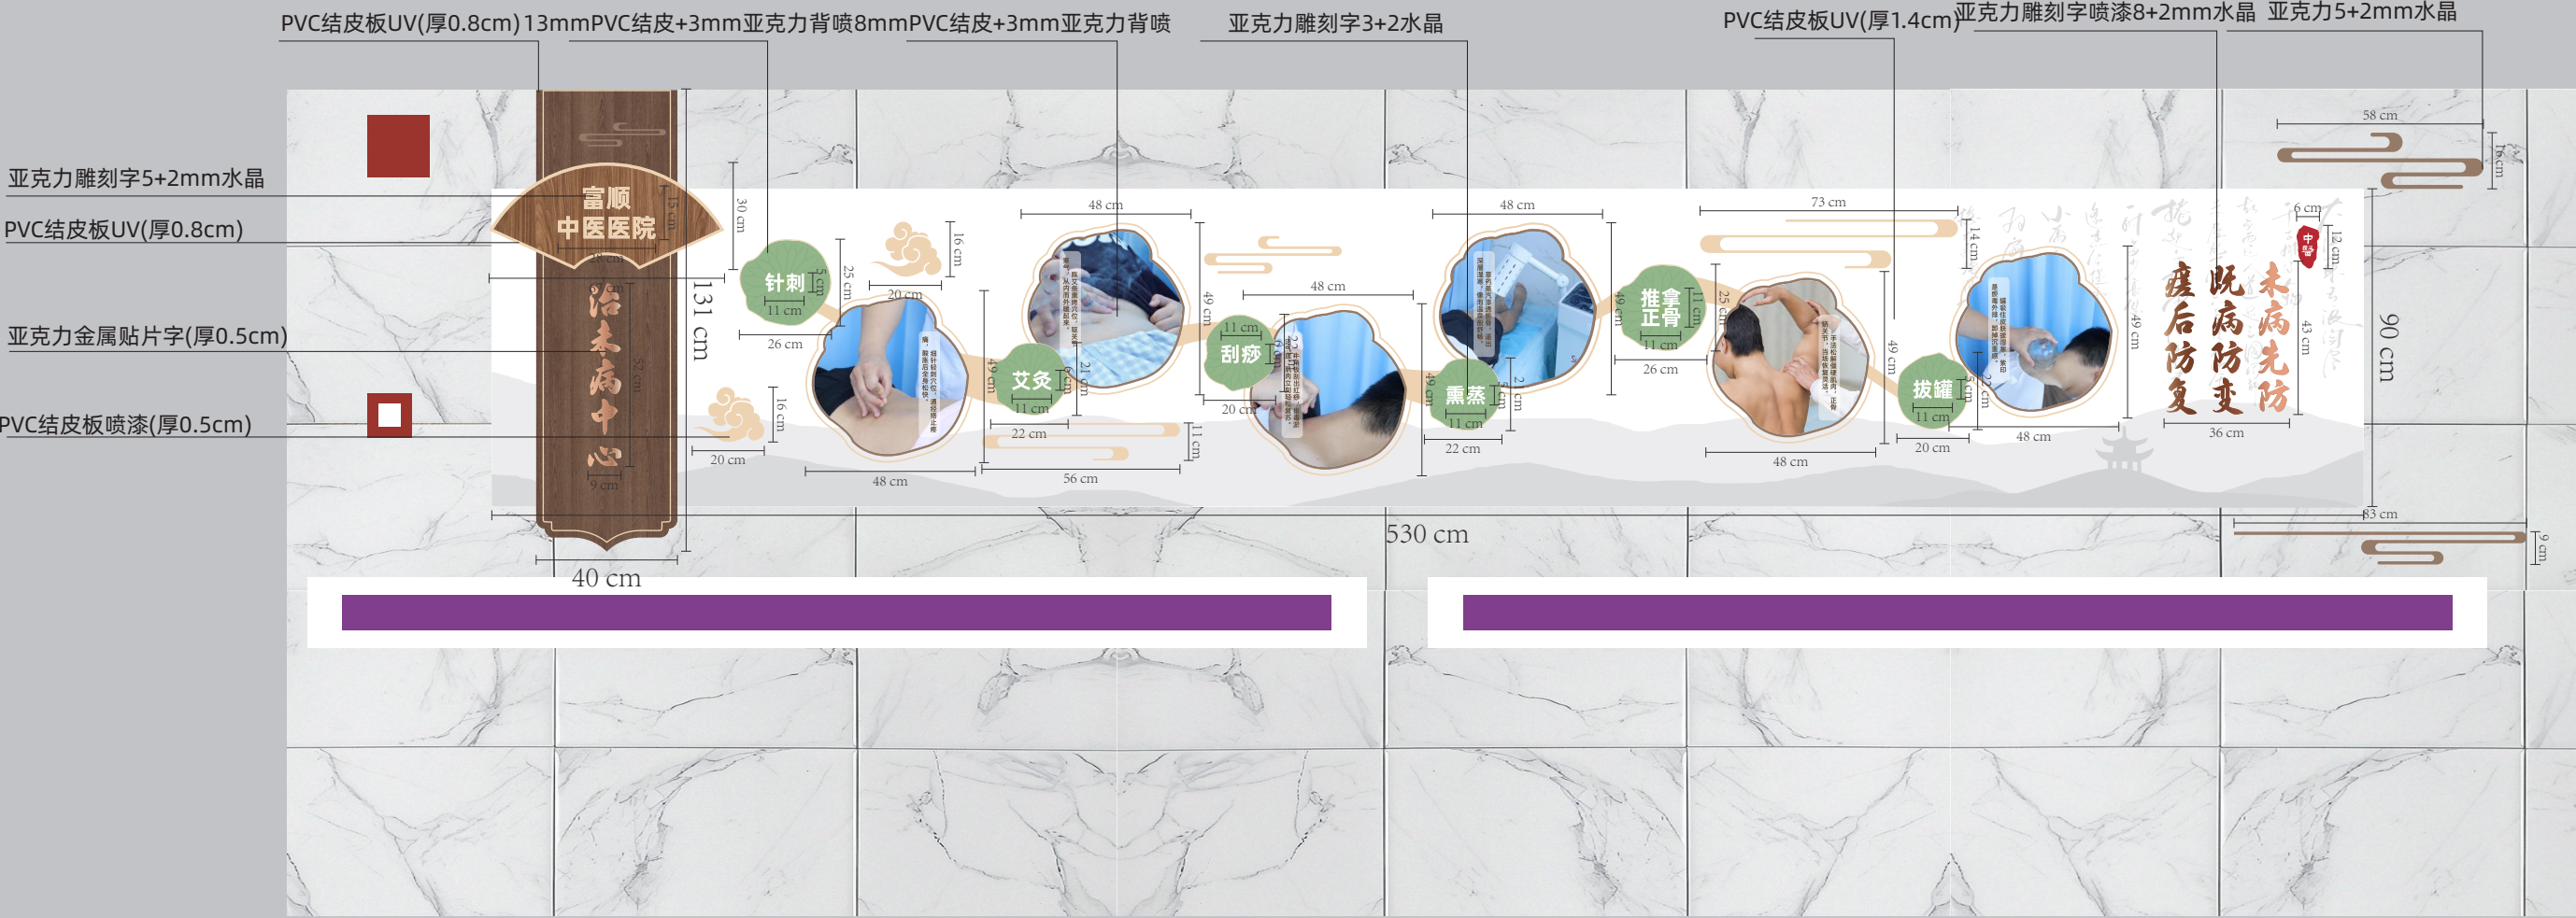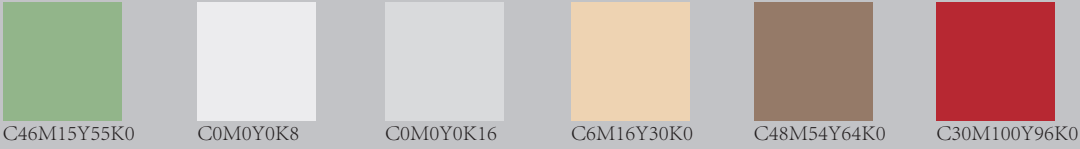


SCALE 1:20

项目名称	建设区域	设计点位	图号
富顺县中医医院 三楼文化建设	治未病中心	墙面1	A-01



项目名称	建设区域	设计点位	图号
富顺县中医医院 三楼文化建设	治未病中心	墙面1	A-01

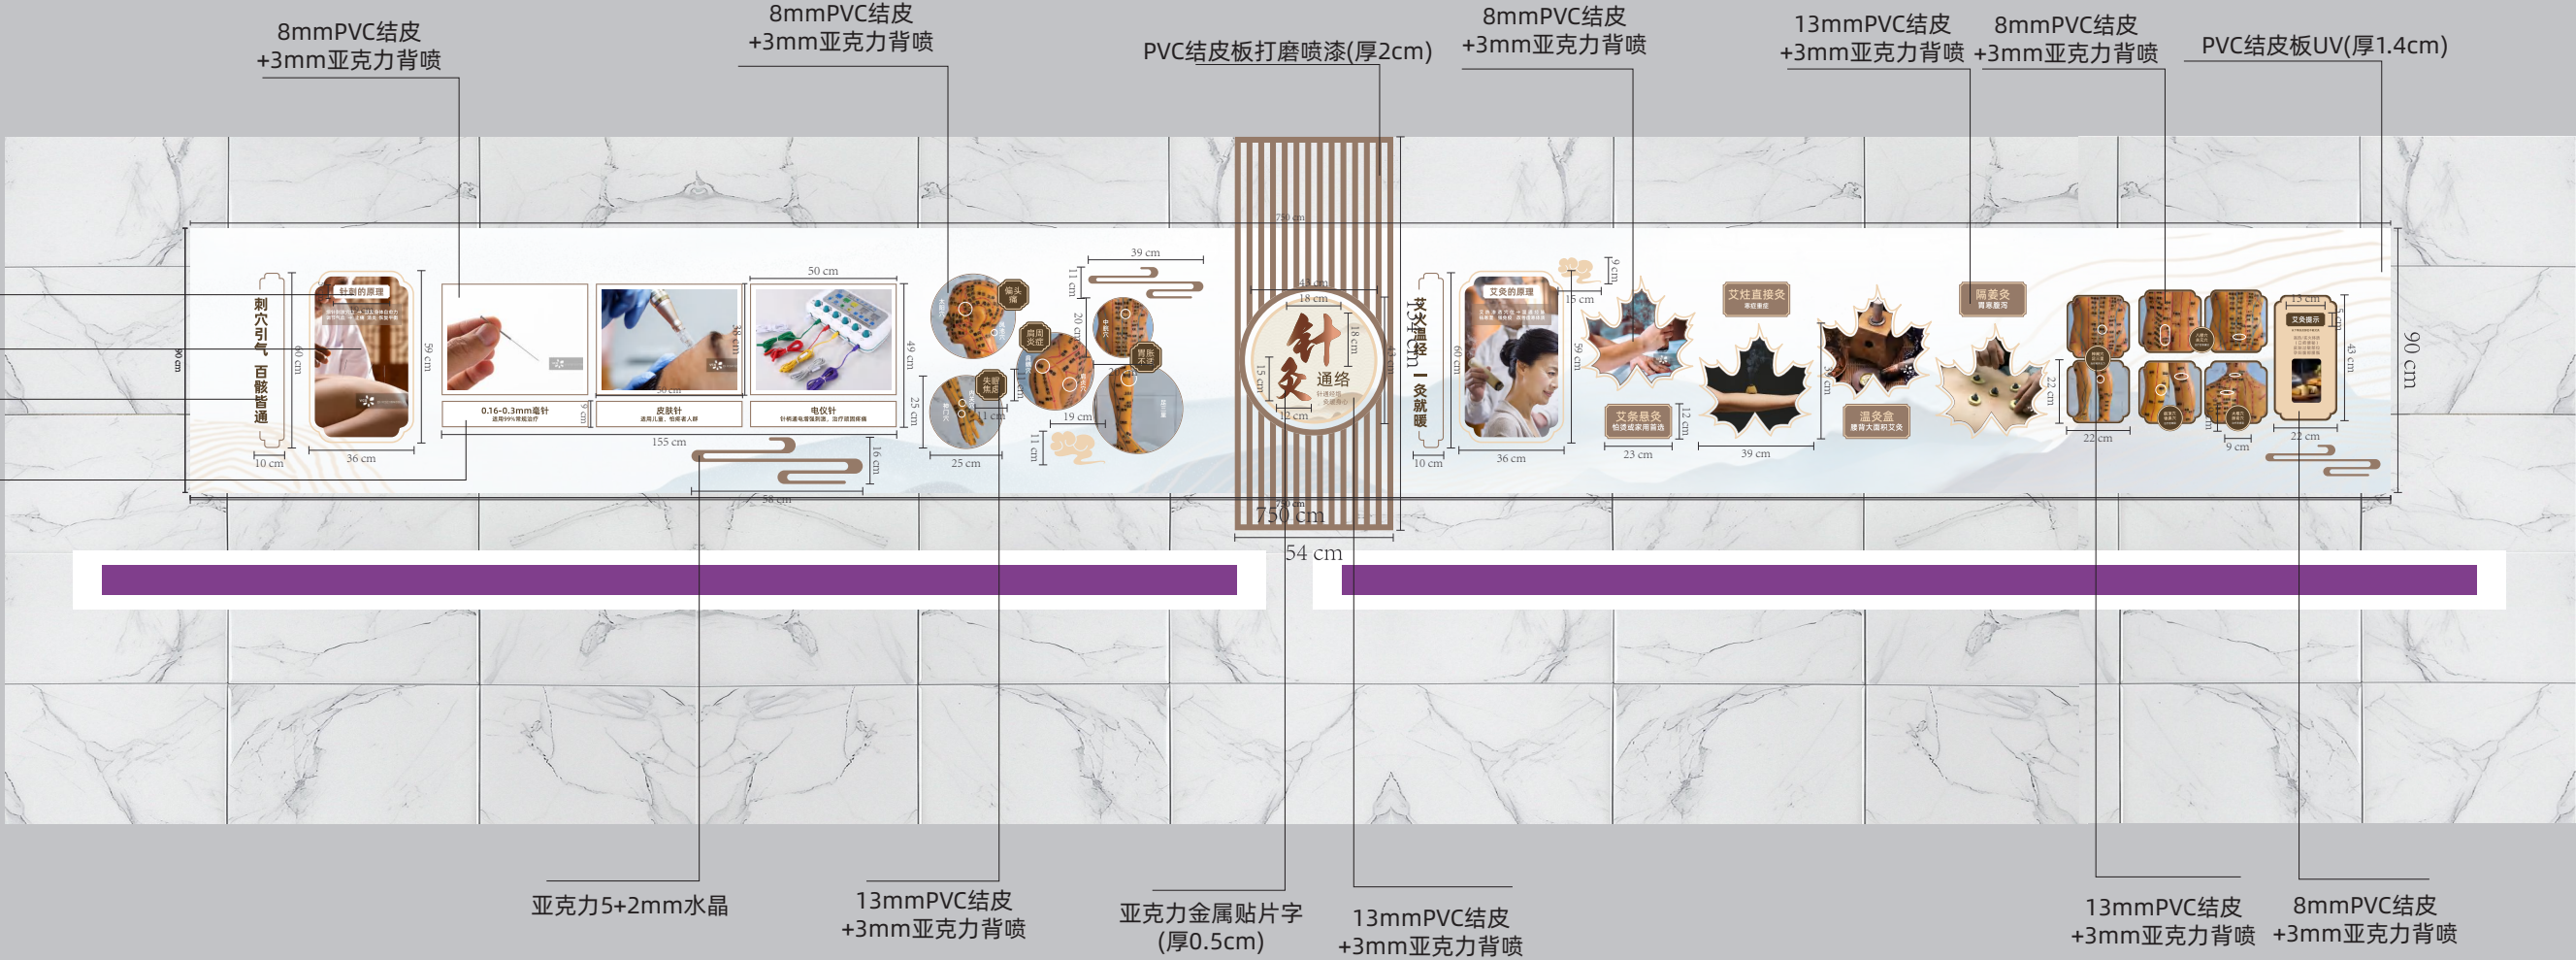

SCALE 1:25

C62M70Y92K35

C6M16Y30K0

C48M54Y64K0

项目名称	建设区域	设计点位	图号
富顺县中医医院 三楼文化建设	治未病中心	墙面2	A-02




项目名称	建设区域	设计点位	图号
富顺县中医医院 三楼文化建设	治未病中心	墙面2	A-02

SCALE 1:25

项目名称	建设区域	设计点位	图号
富顺县中医医院 三楼文化建设	治未病中心	墙面3	A-03



项目名称	建设区域	设计点位	图号
富顺县中医医院 三楼文化建设	治未病中心	墙面3	A-03

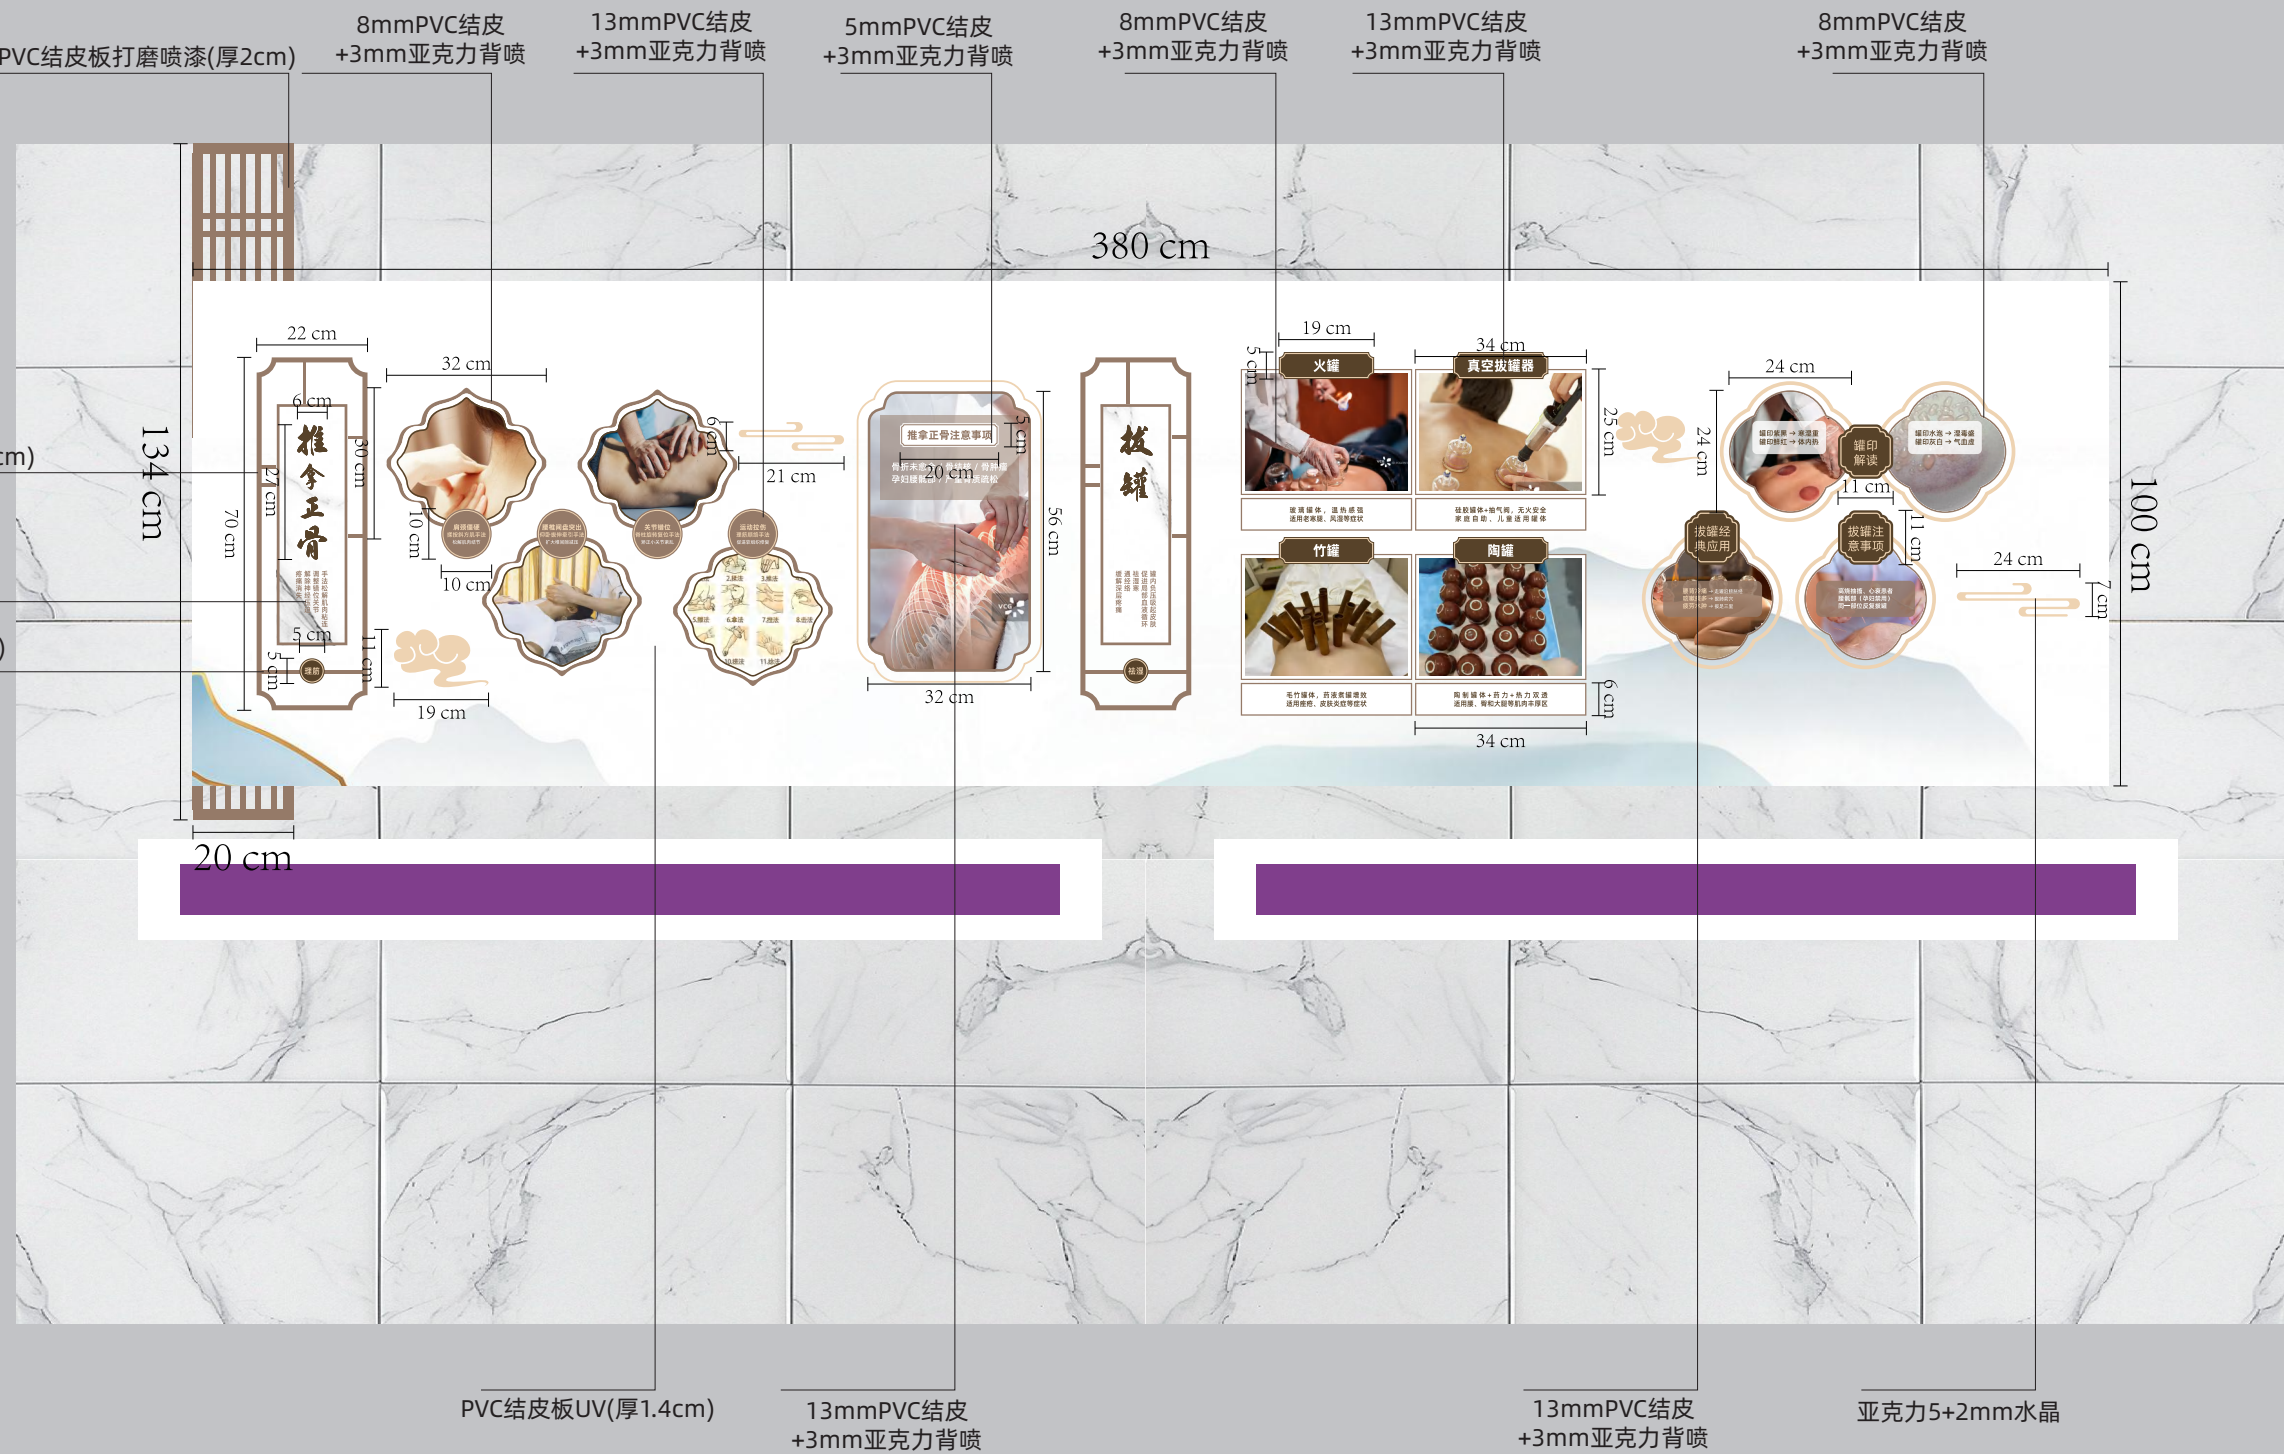


SCALE 1:15



项目名称	建设区域	设计点位	图号
富顺县中医医院 三楼文化建设	治未病中心	墙面4	A-04



项目名称	建设区域	设计点位	图号
富顺县中医医院 三楼文化建设	治未病中心	墙面4	A-04

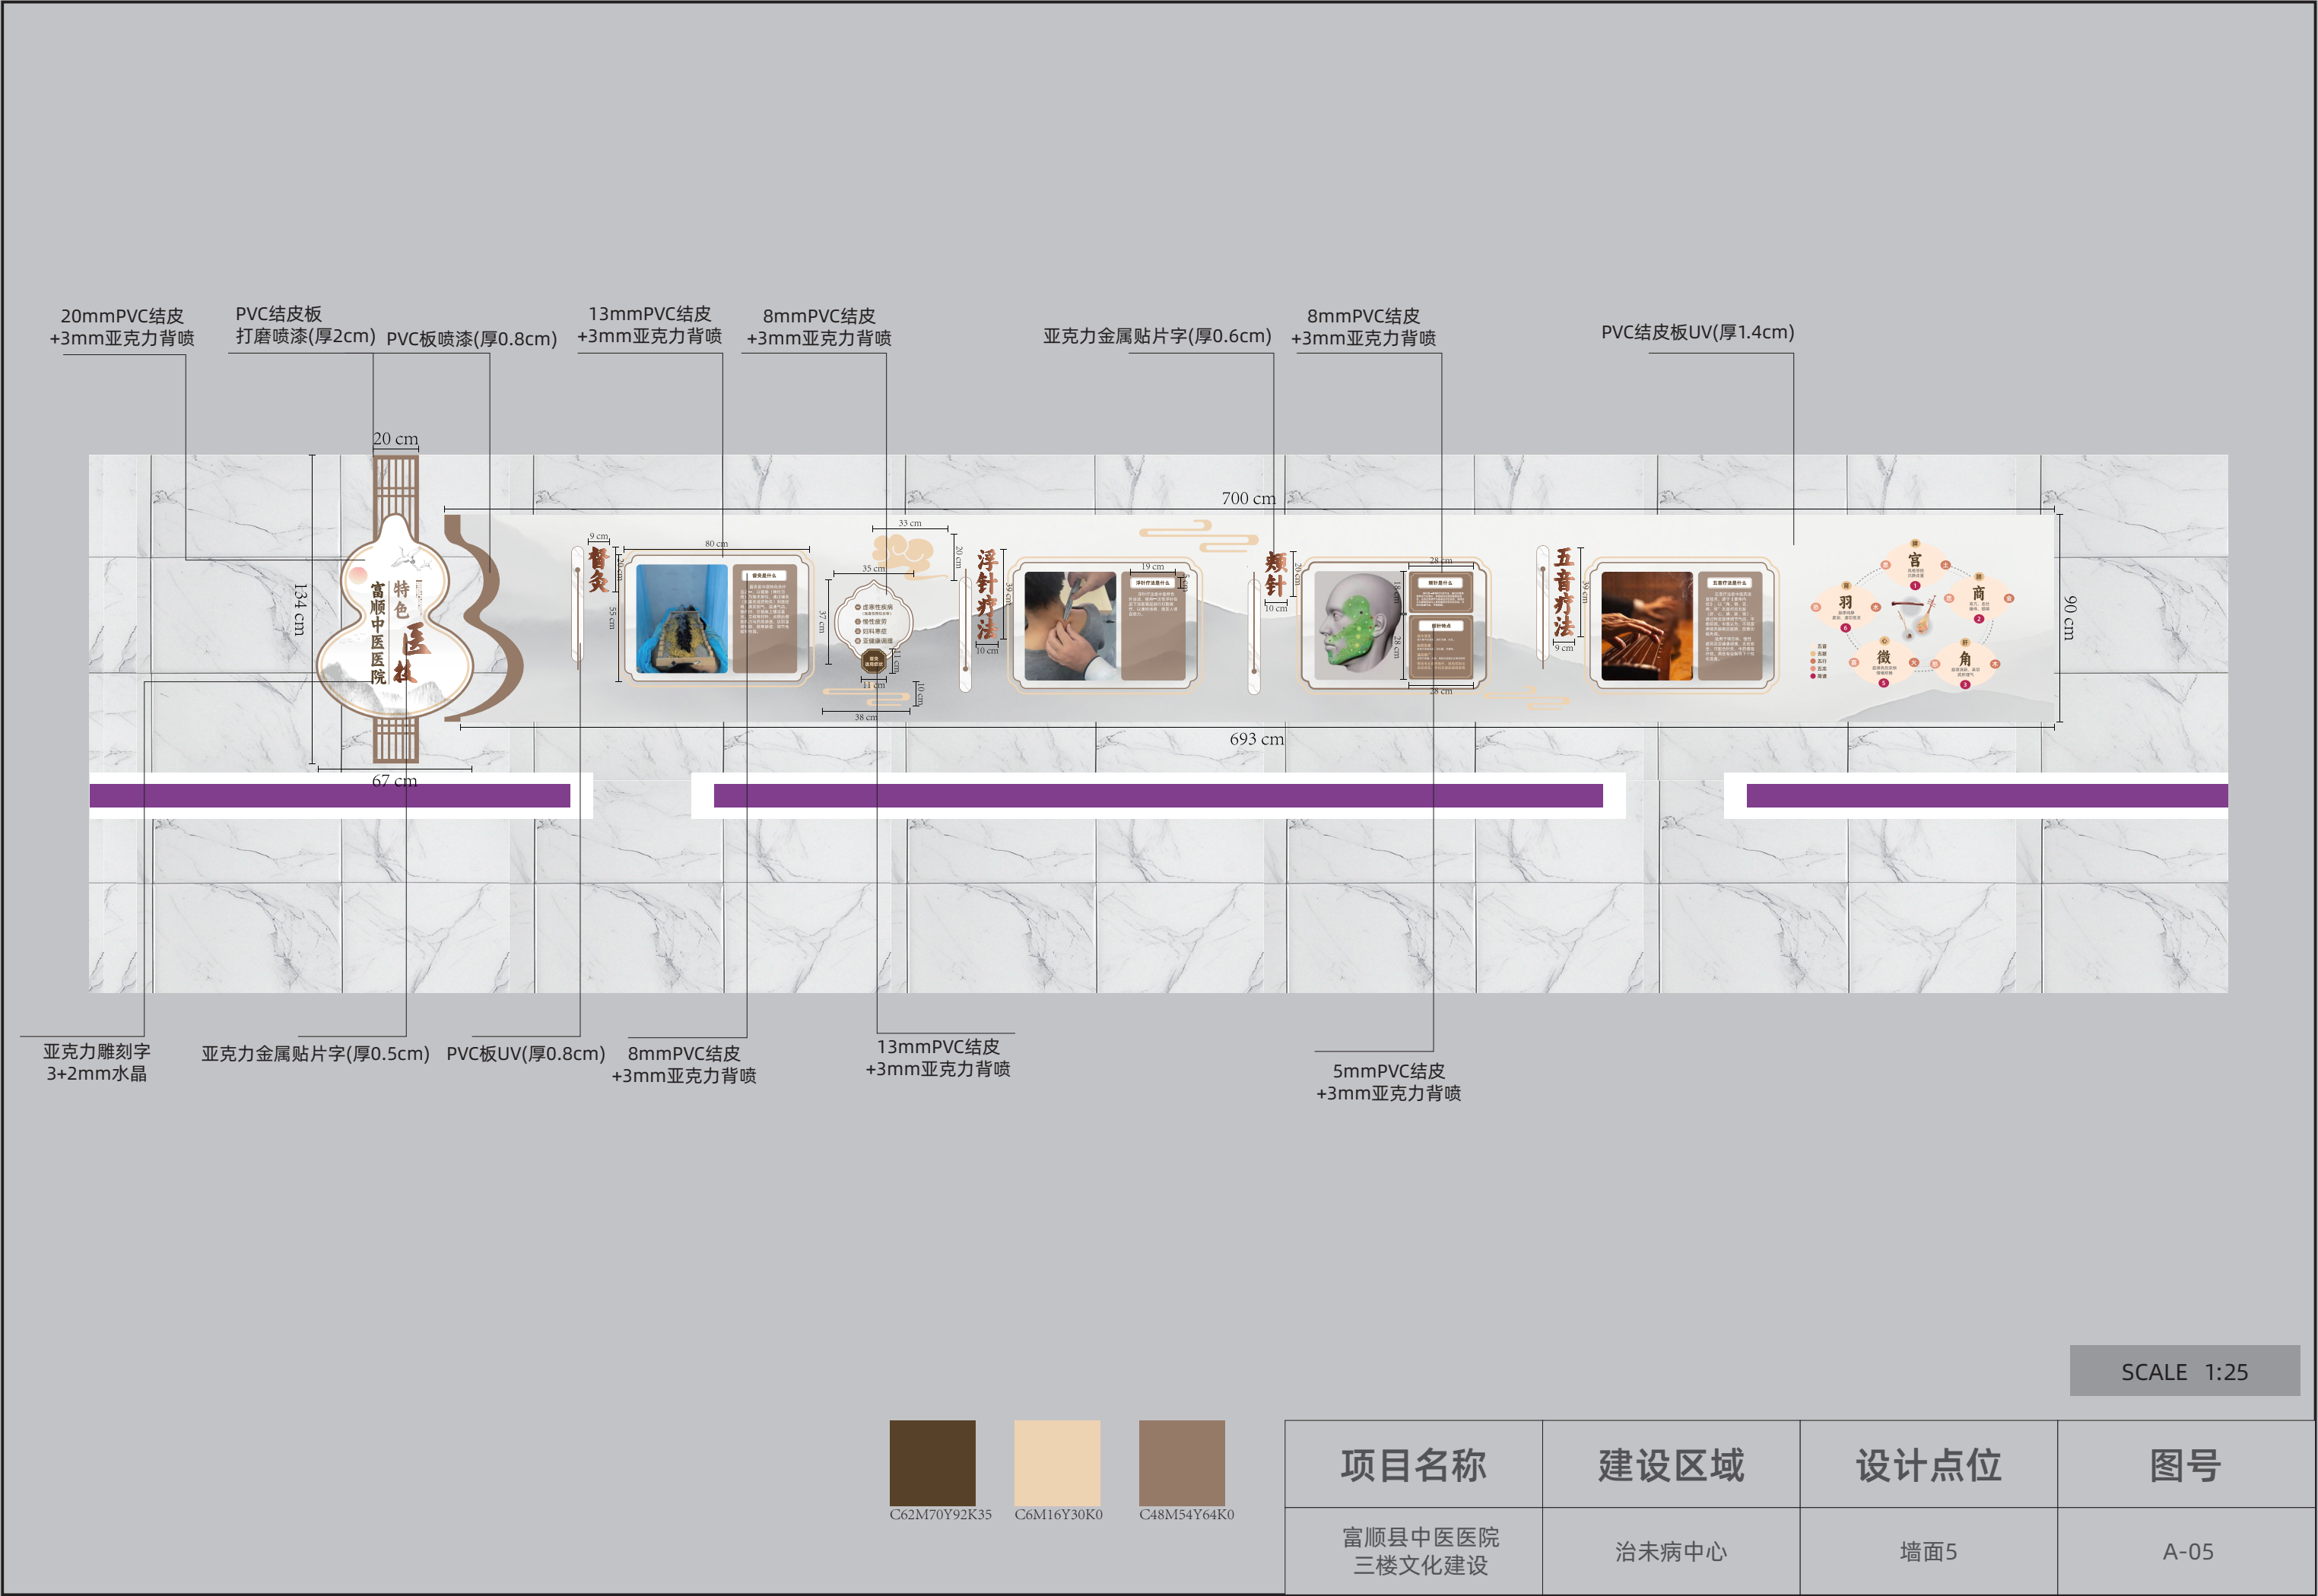

SCALE 1:25

C62M70Y92K35

C6M16Y30K0


C48M54Y64K0

项目名称	建设区域	设计点位	图号
富顺县中医医院 三楼文化建设	治未病中心	墙面5	A-05



项目名称	建设区域	设计点位	图号
富顺县中医医院 三楼文化建设	治未病中心	墙面5	A-05

走廊文化建设

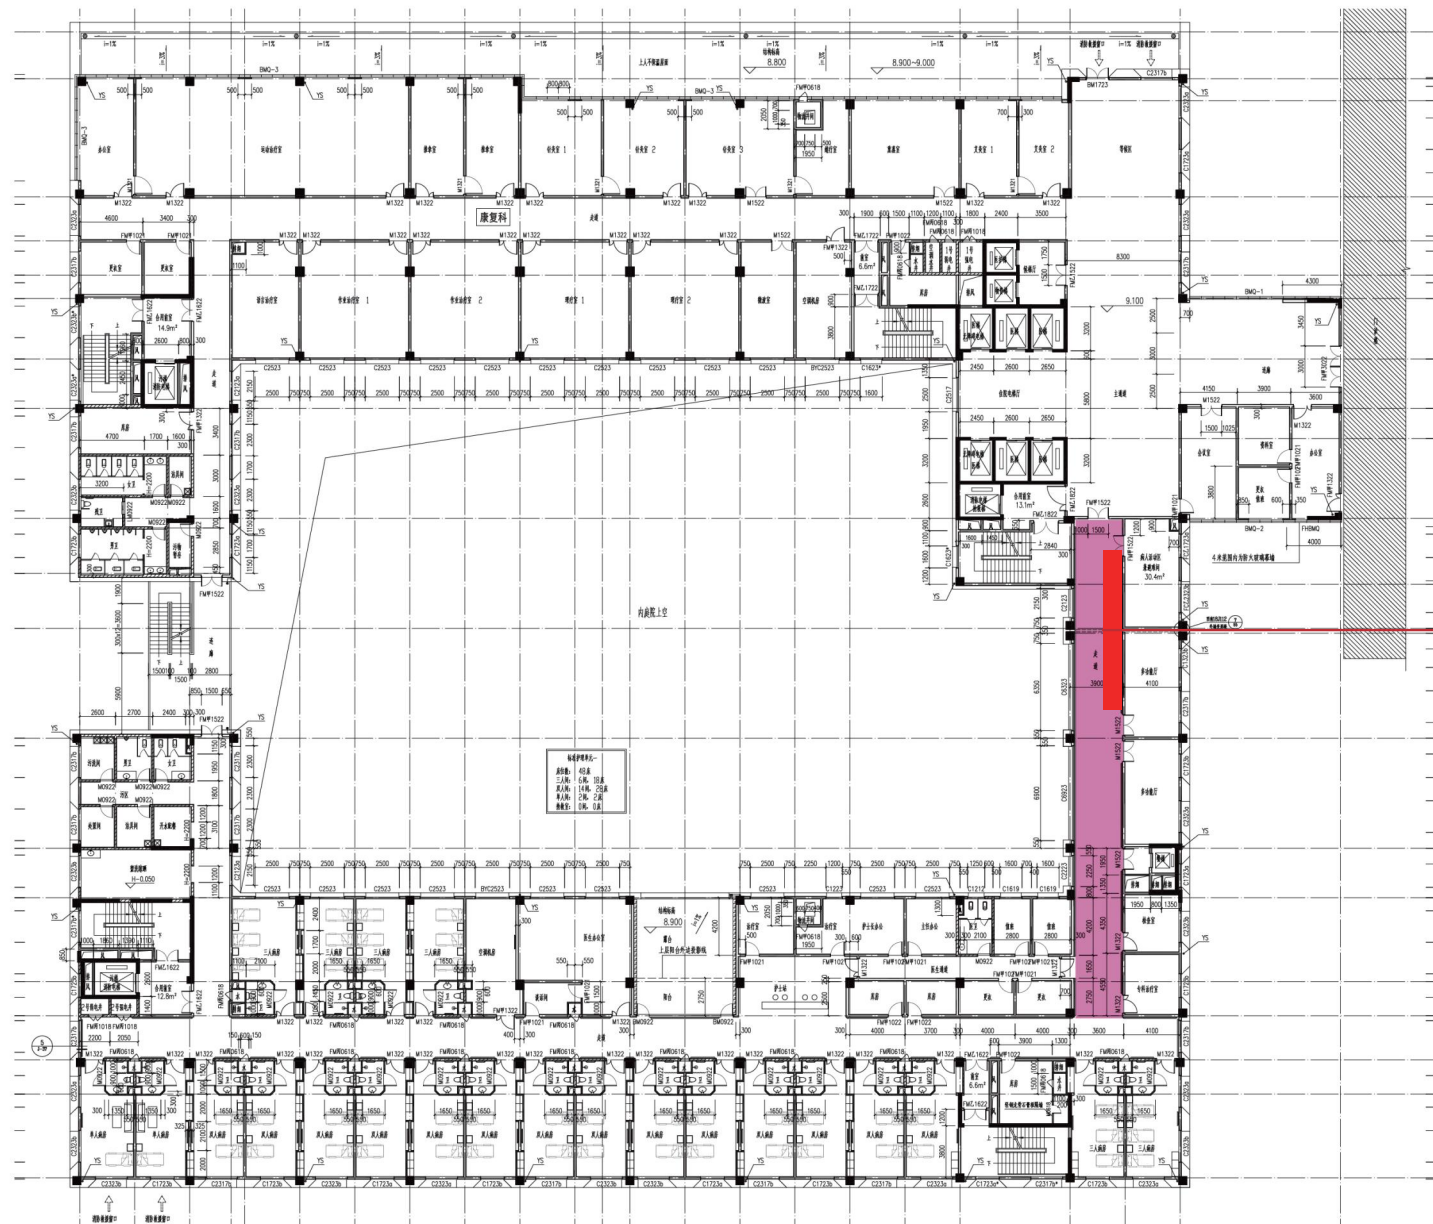

墙面1

打造内容

1.中医文化史文化

项目名称

建设区域


设计点位

图号

富顺县中医医院
三楼文化建设

走廊

B-01

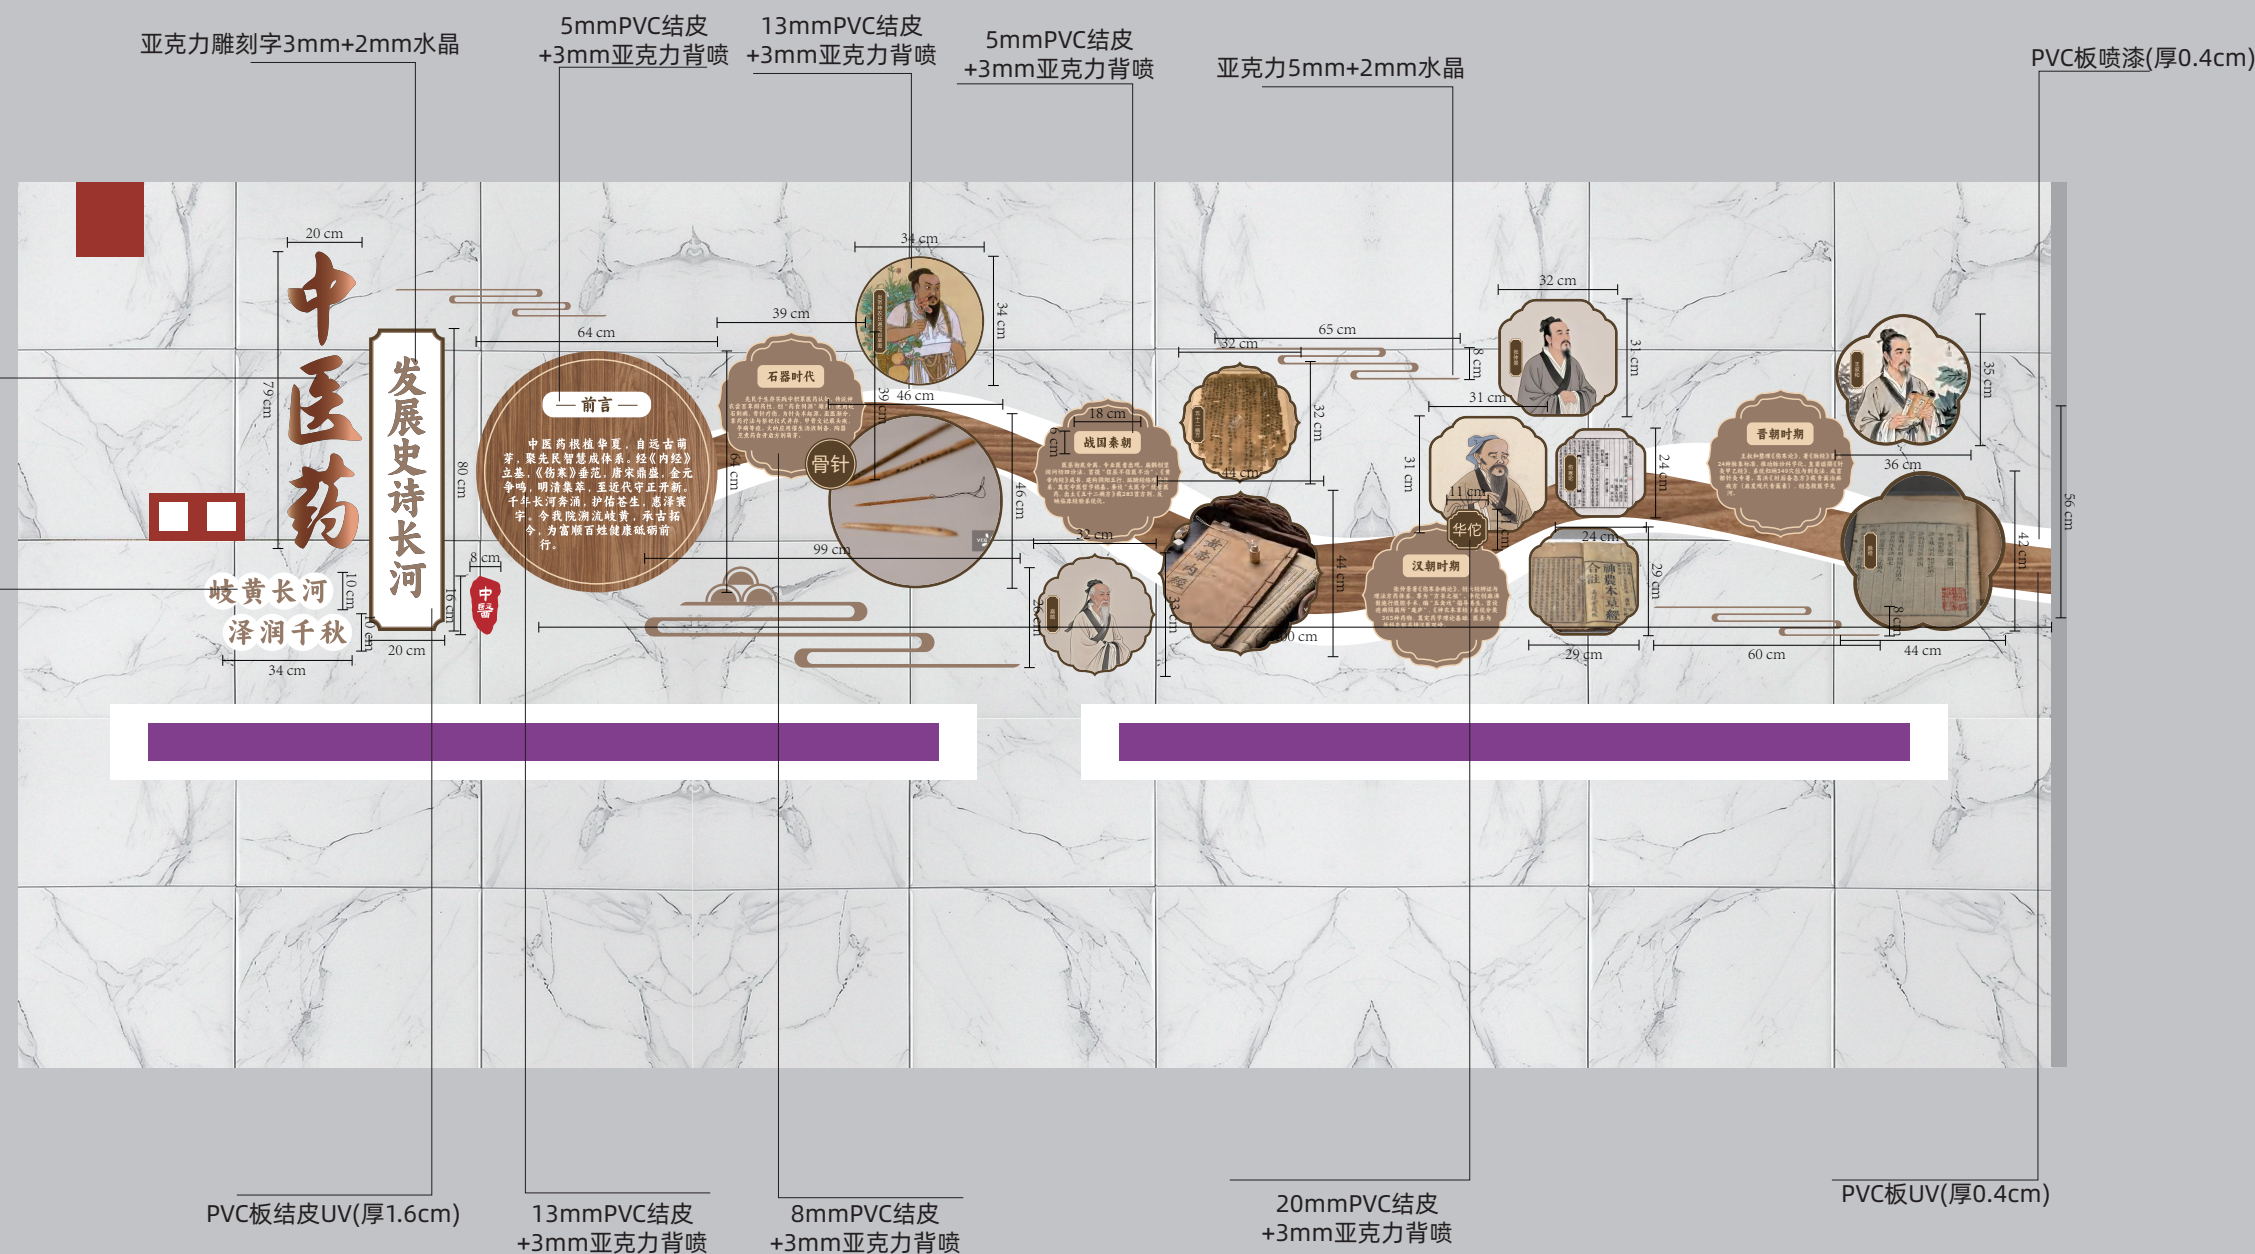

SCALE 1:20




项目名称	建设区域	设计点位	图号
富顺县中医医院 三楼文化建设	走廊	中医史墙面B面	B-01



项目名称	建设区域	设计点位	图号
富顺县中医医院 三楼文化建设	走廊	中医史墙面	B-01

经典病房文化建设

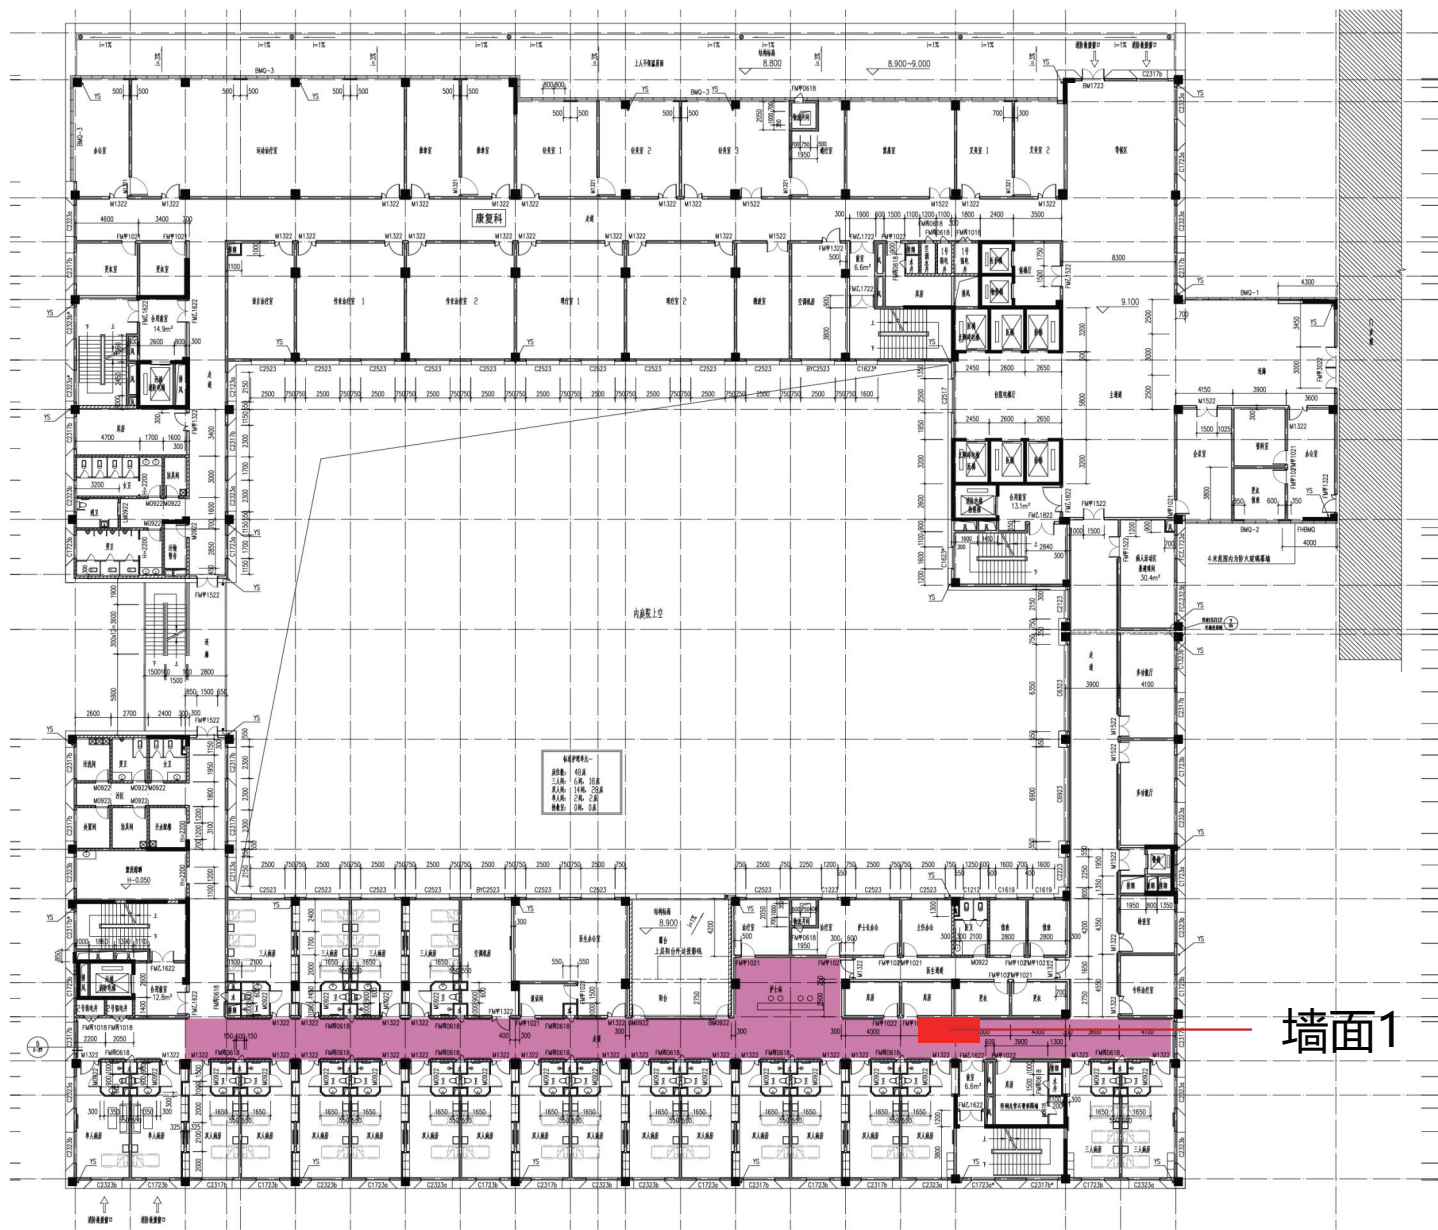

打造内容

文化墙打造：
墙面1：荣誉墙
小板块墙面：中医名家

墙面1

项目名称	建设区域	设计点位	图号
富顺县中医医院 三楼文化建设	经典病房		

- 金属挂钩
- 亚克力UV (0.5cm厚)
- 亚克力喷漆 (0.2cm厚)
- 不锈钢立体字 (2cm厚)
- 亚克力雕刻字3+2水晶
- 亚克力3+2水晶



锦旗尺寸：1.2*0.8m

C62M70Y92K35

C30M100Y96K0

项目名称	建设区域	设计点位	图号
富顺县中医医院 三楼文化建设	经典病房	荣誉墙	C-01

SCALE 1:15



项目名称	建设区域	设计点位	图号
富顺县中医医院 三楼文化建设	经典病房	荣誉墙	C-01


实木1(厚度1cm)

实木2(厚度3cm)

透明亚克力盖板 (0.3cm)


铜版纸画面

PVC背板

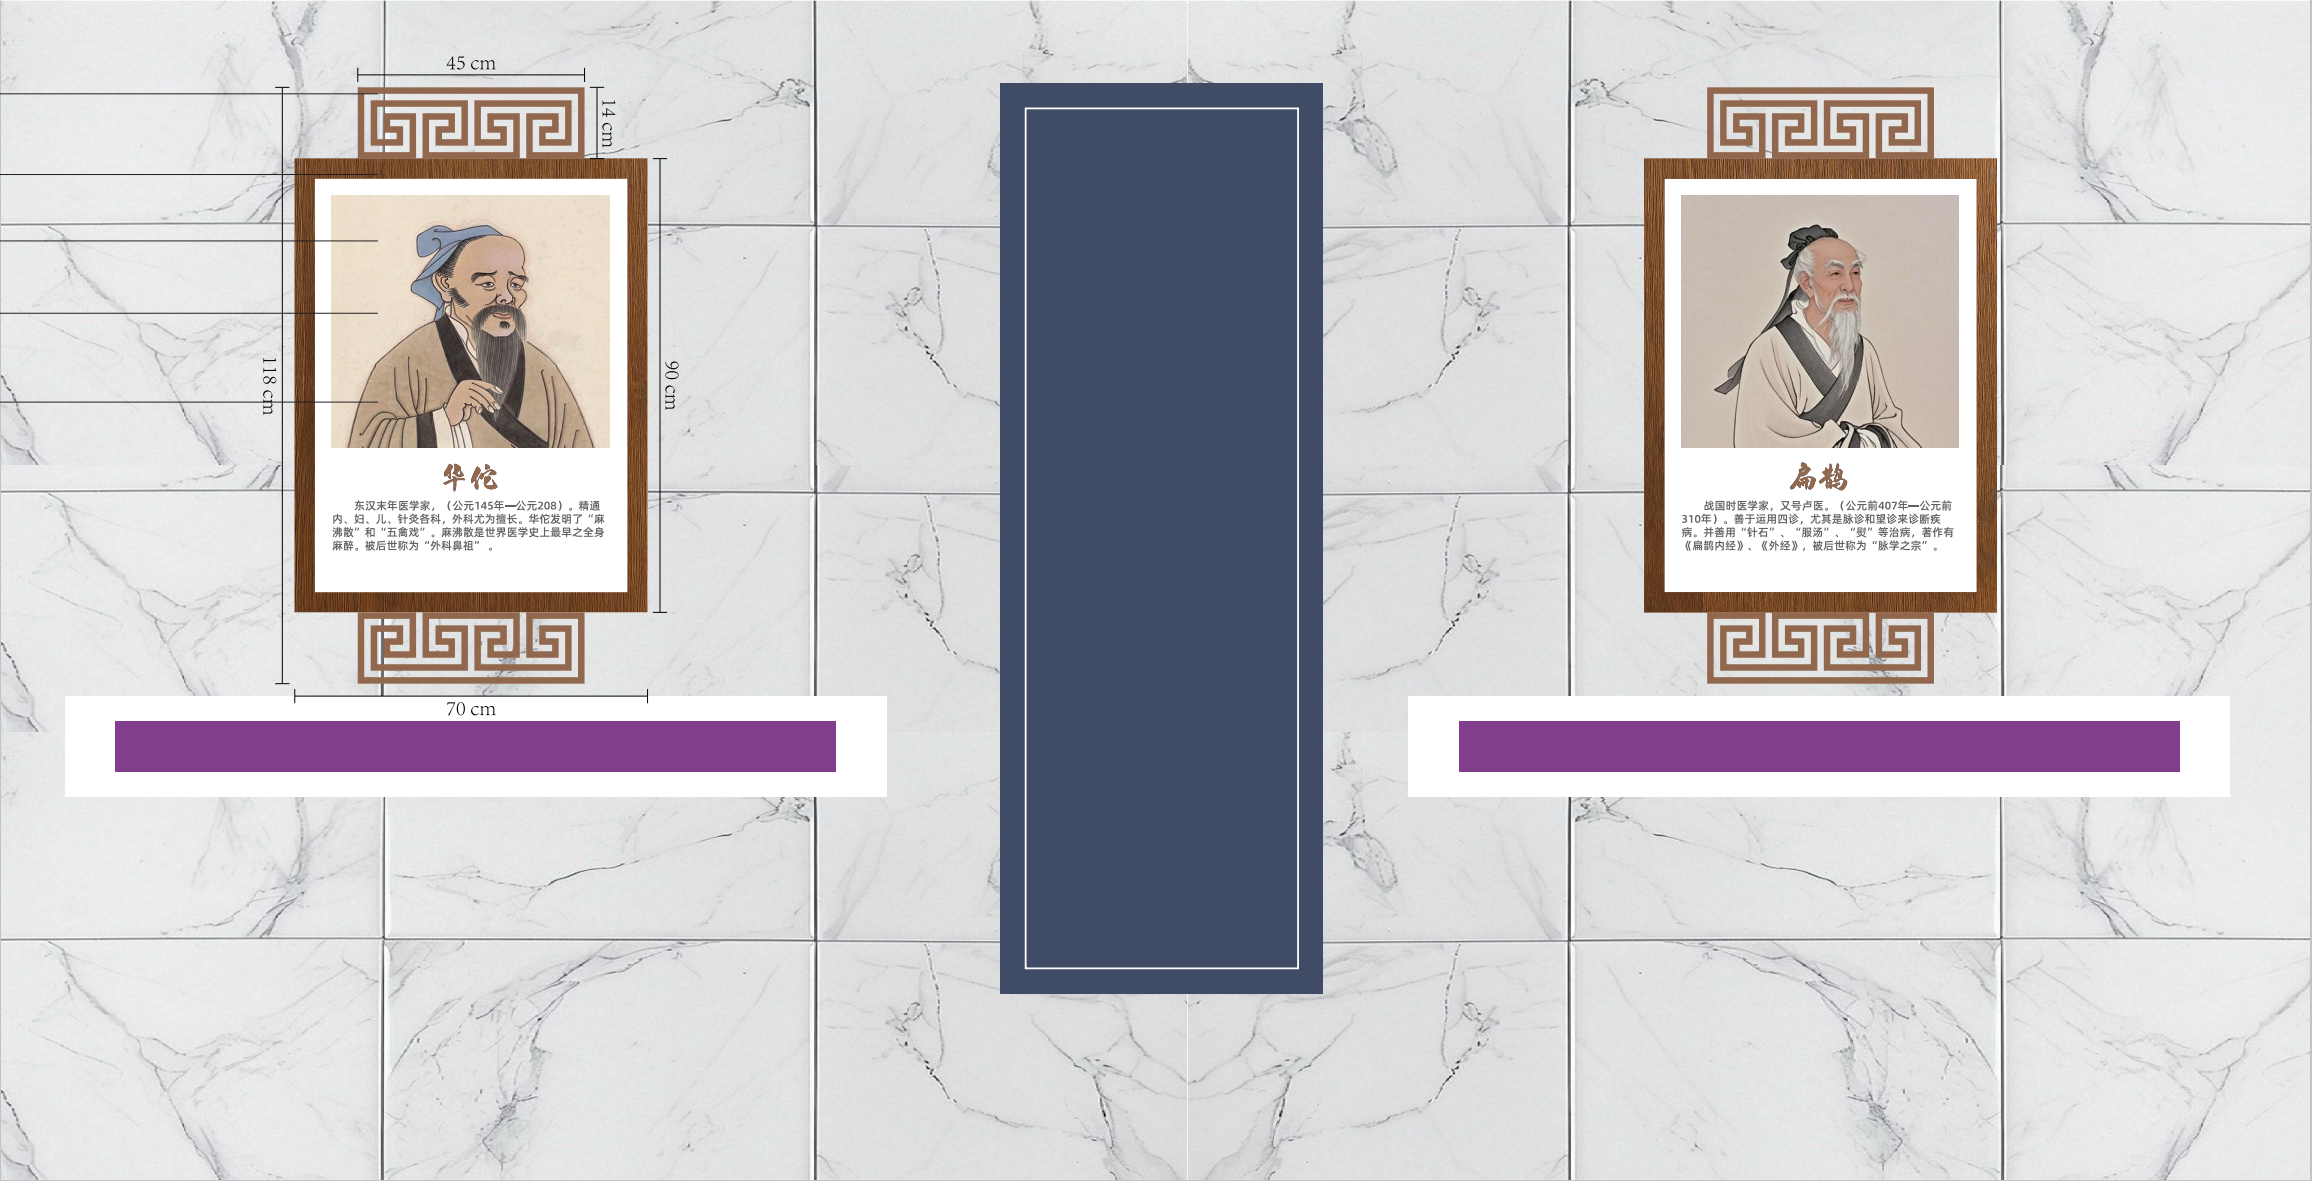


SCALE 1:15

项目名称	建设区域	设计点位	图号
富顺县中医医院 三楼文化建设	经典病房	中医名家	C-02

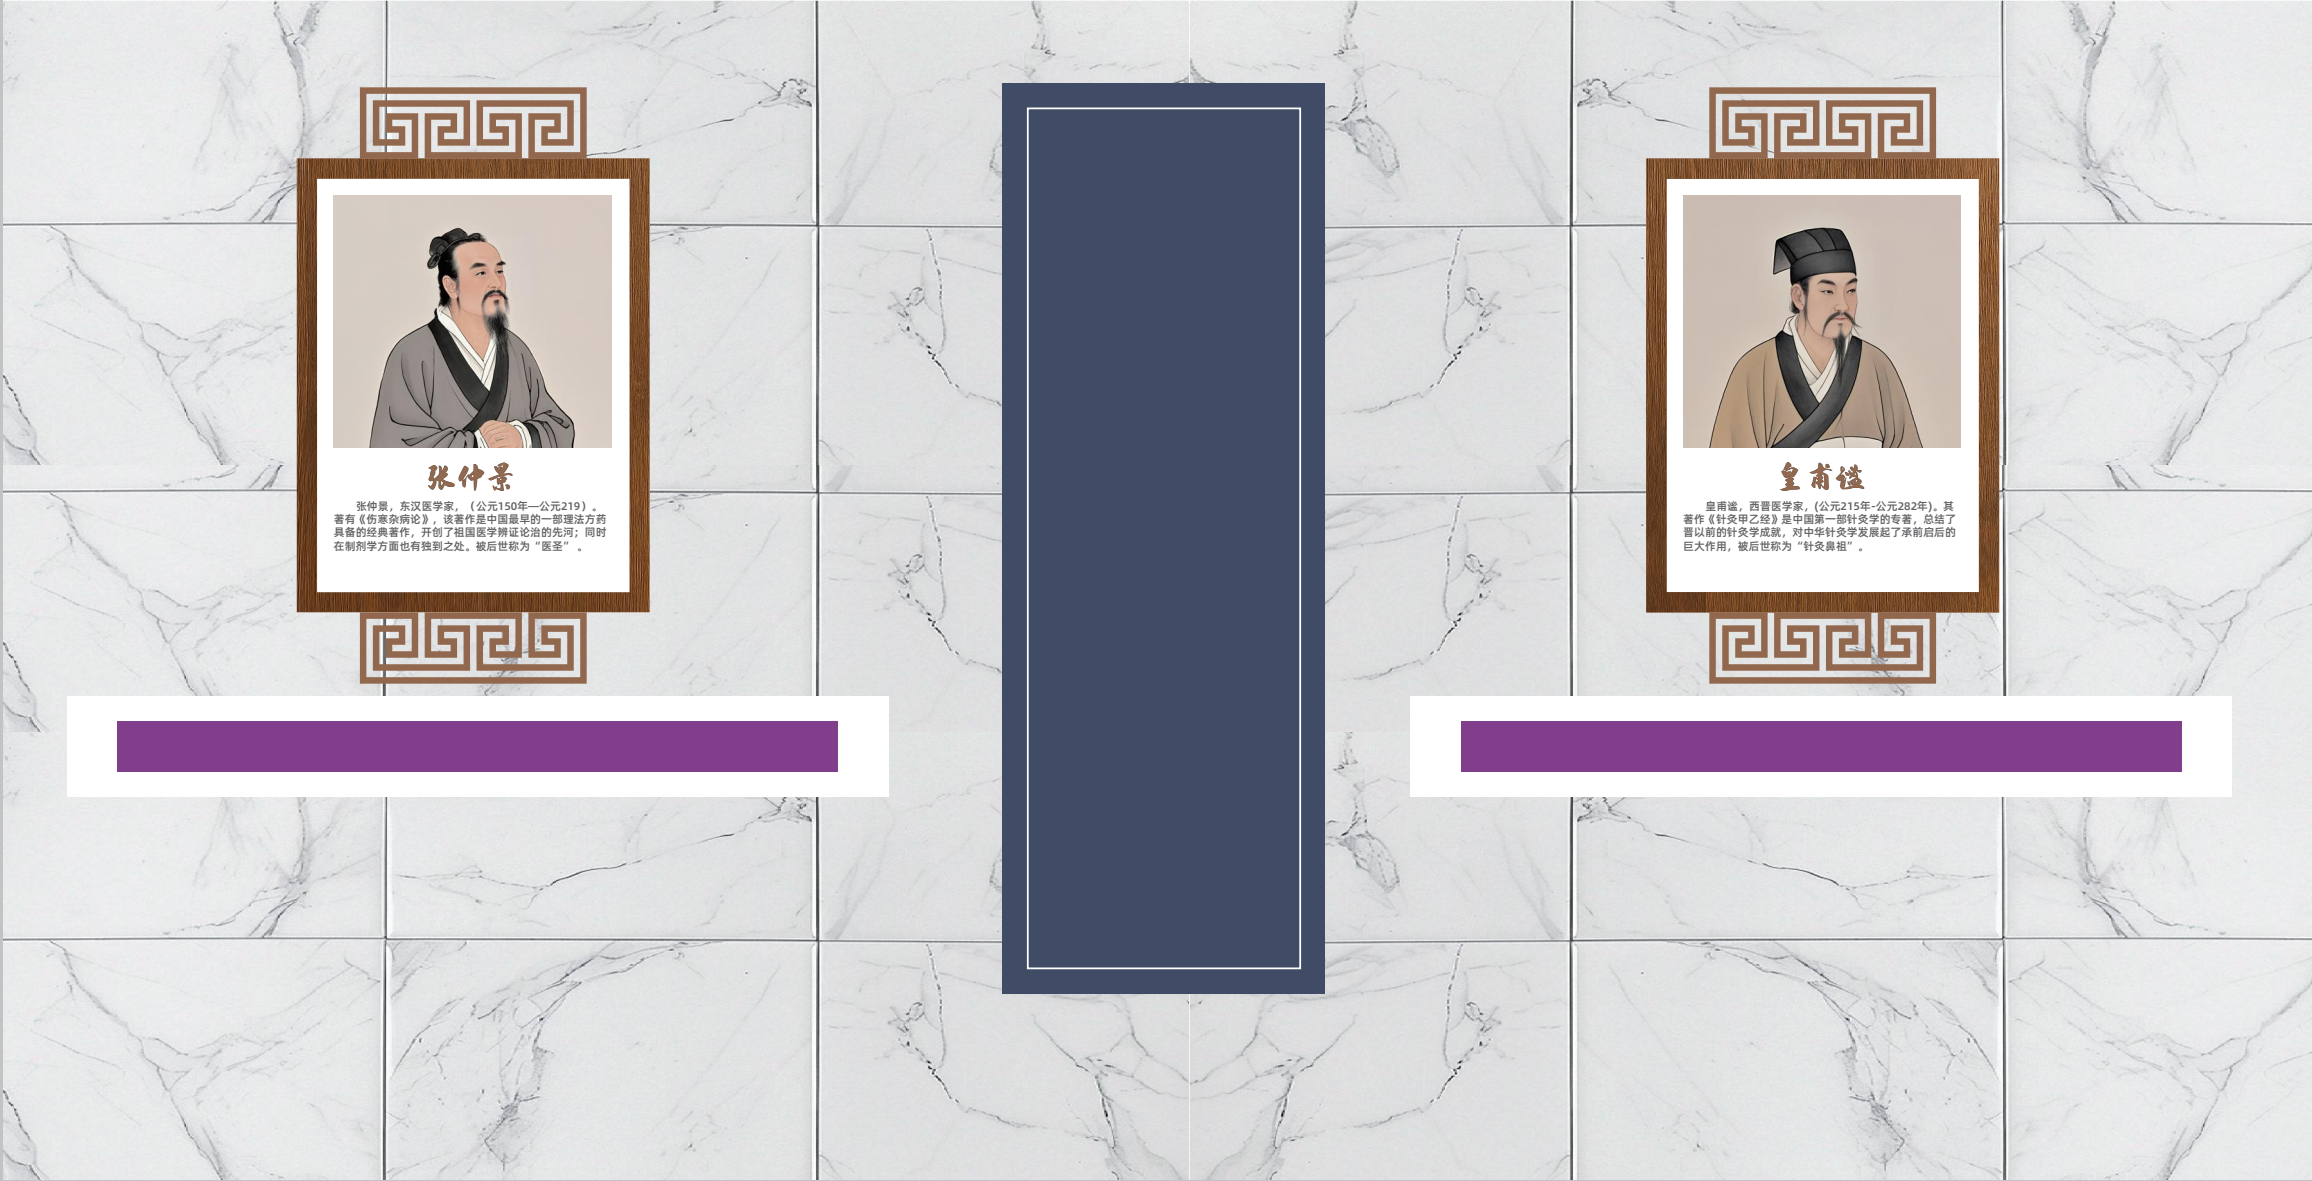


SCALE 1:15

项目名称	建设区域	设计点位	图号
富顺县中医医院 三楼文化建设	经典病房	中医名家	C-02

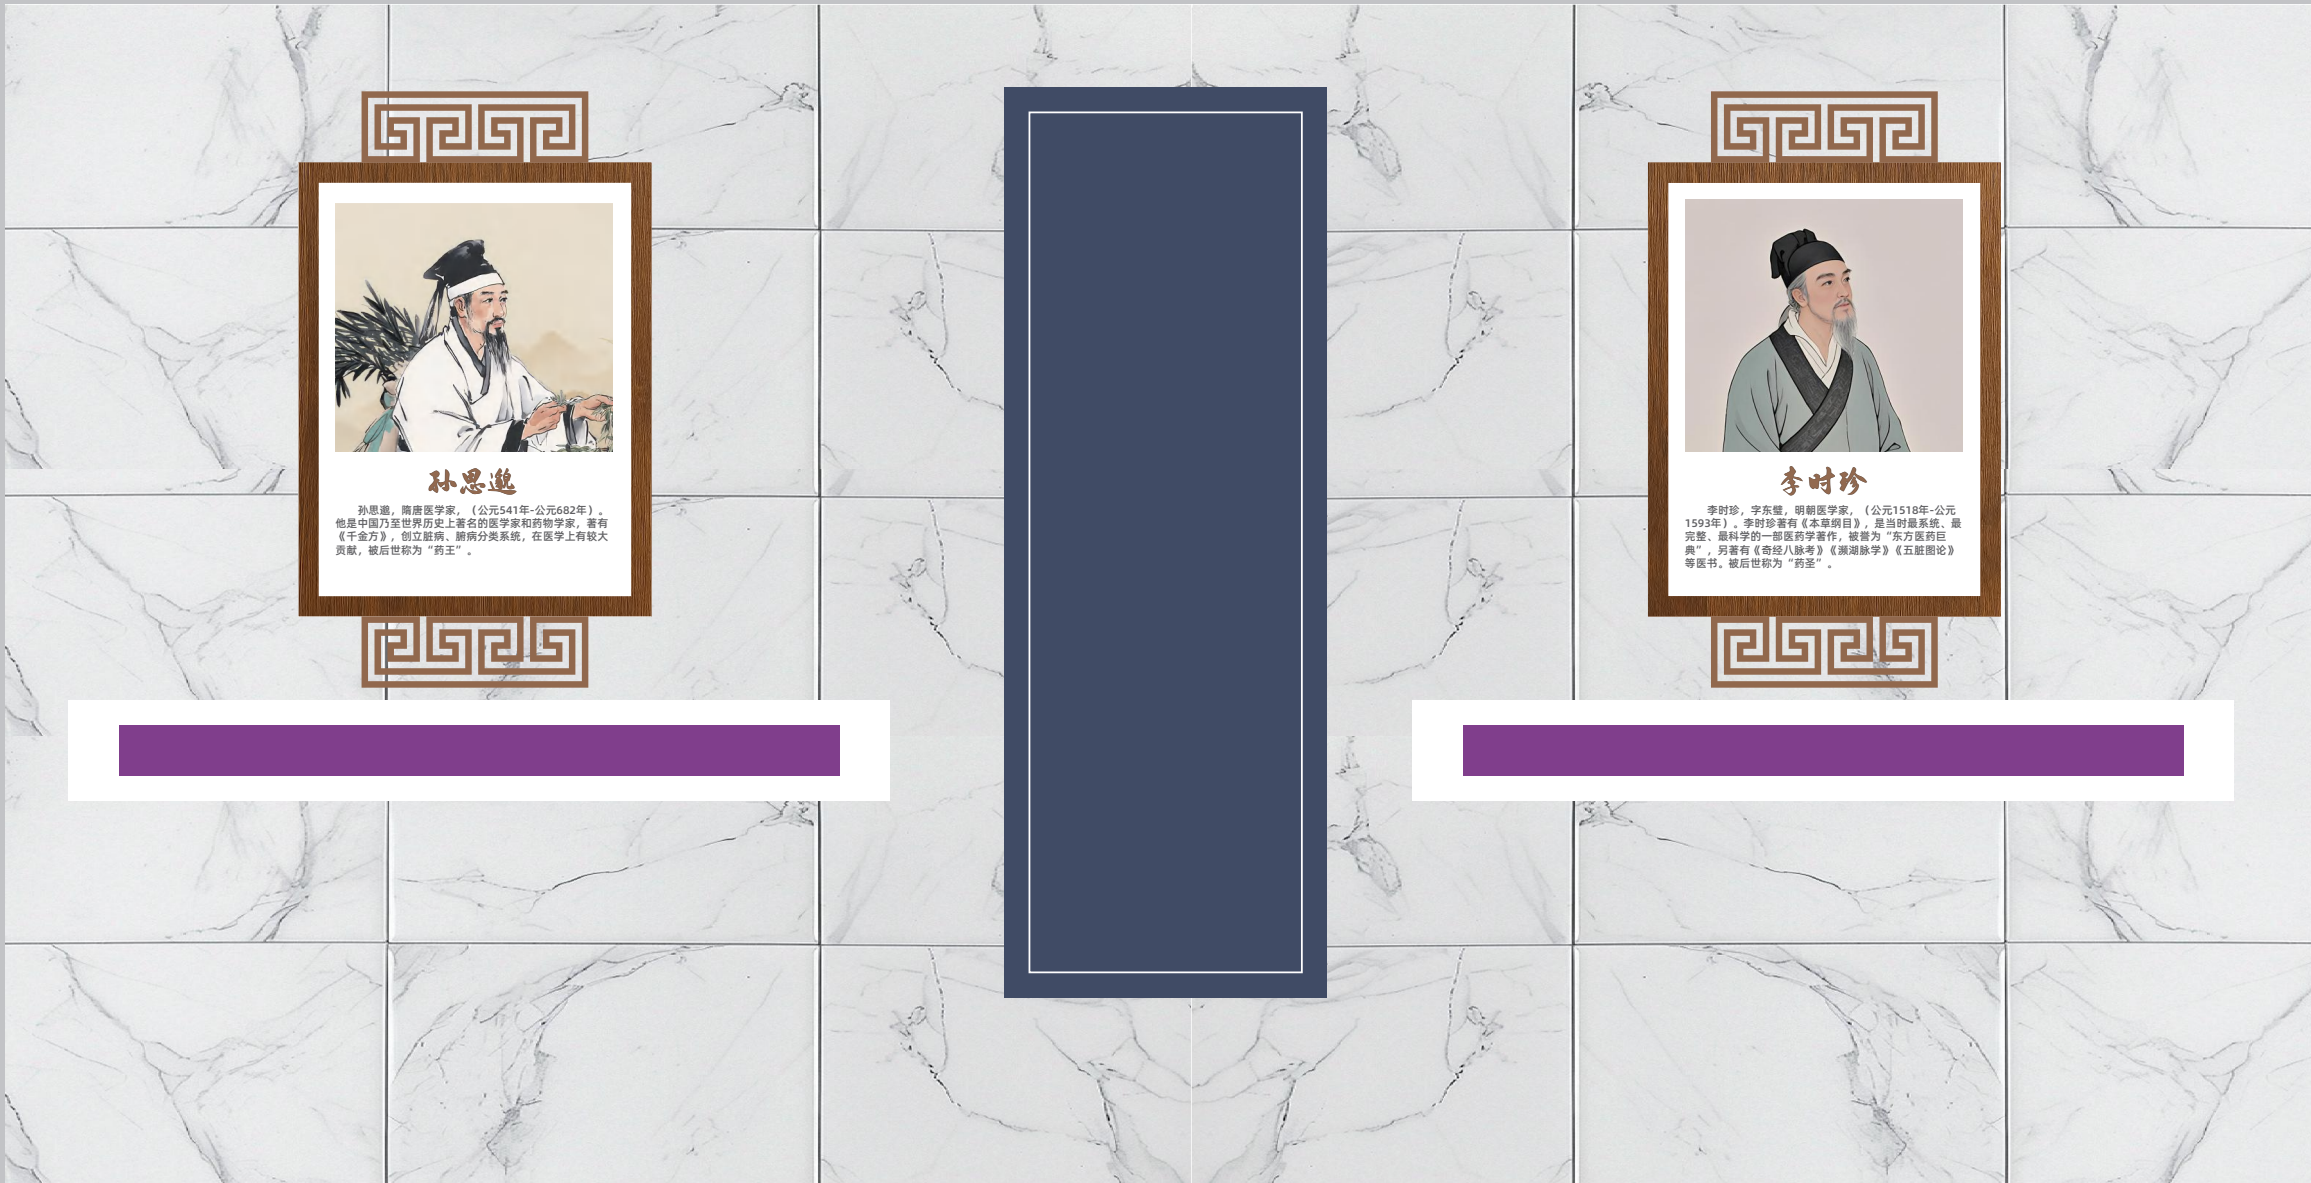


SCALE 1:15

项目名称	建设区域	设计点位	图号
富顺县中医医院 三楼文化建设	经典病房	中医名家	C-02

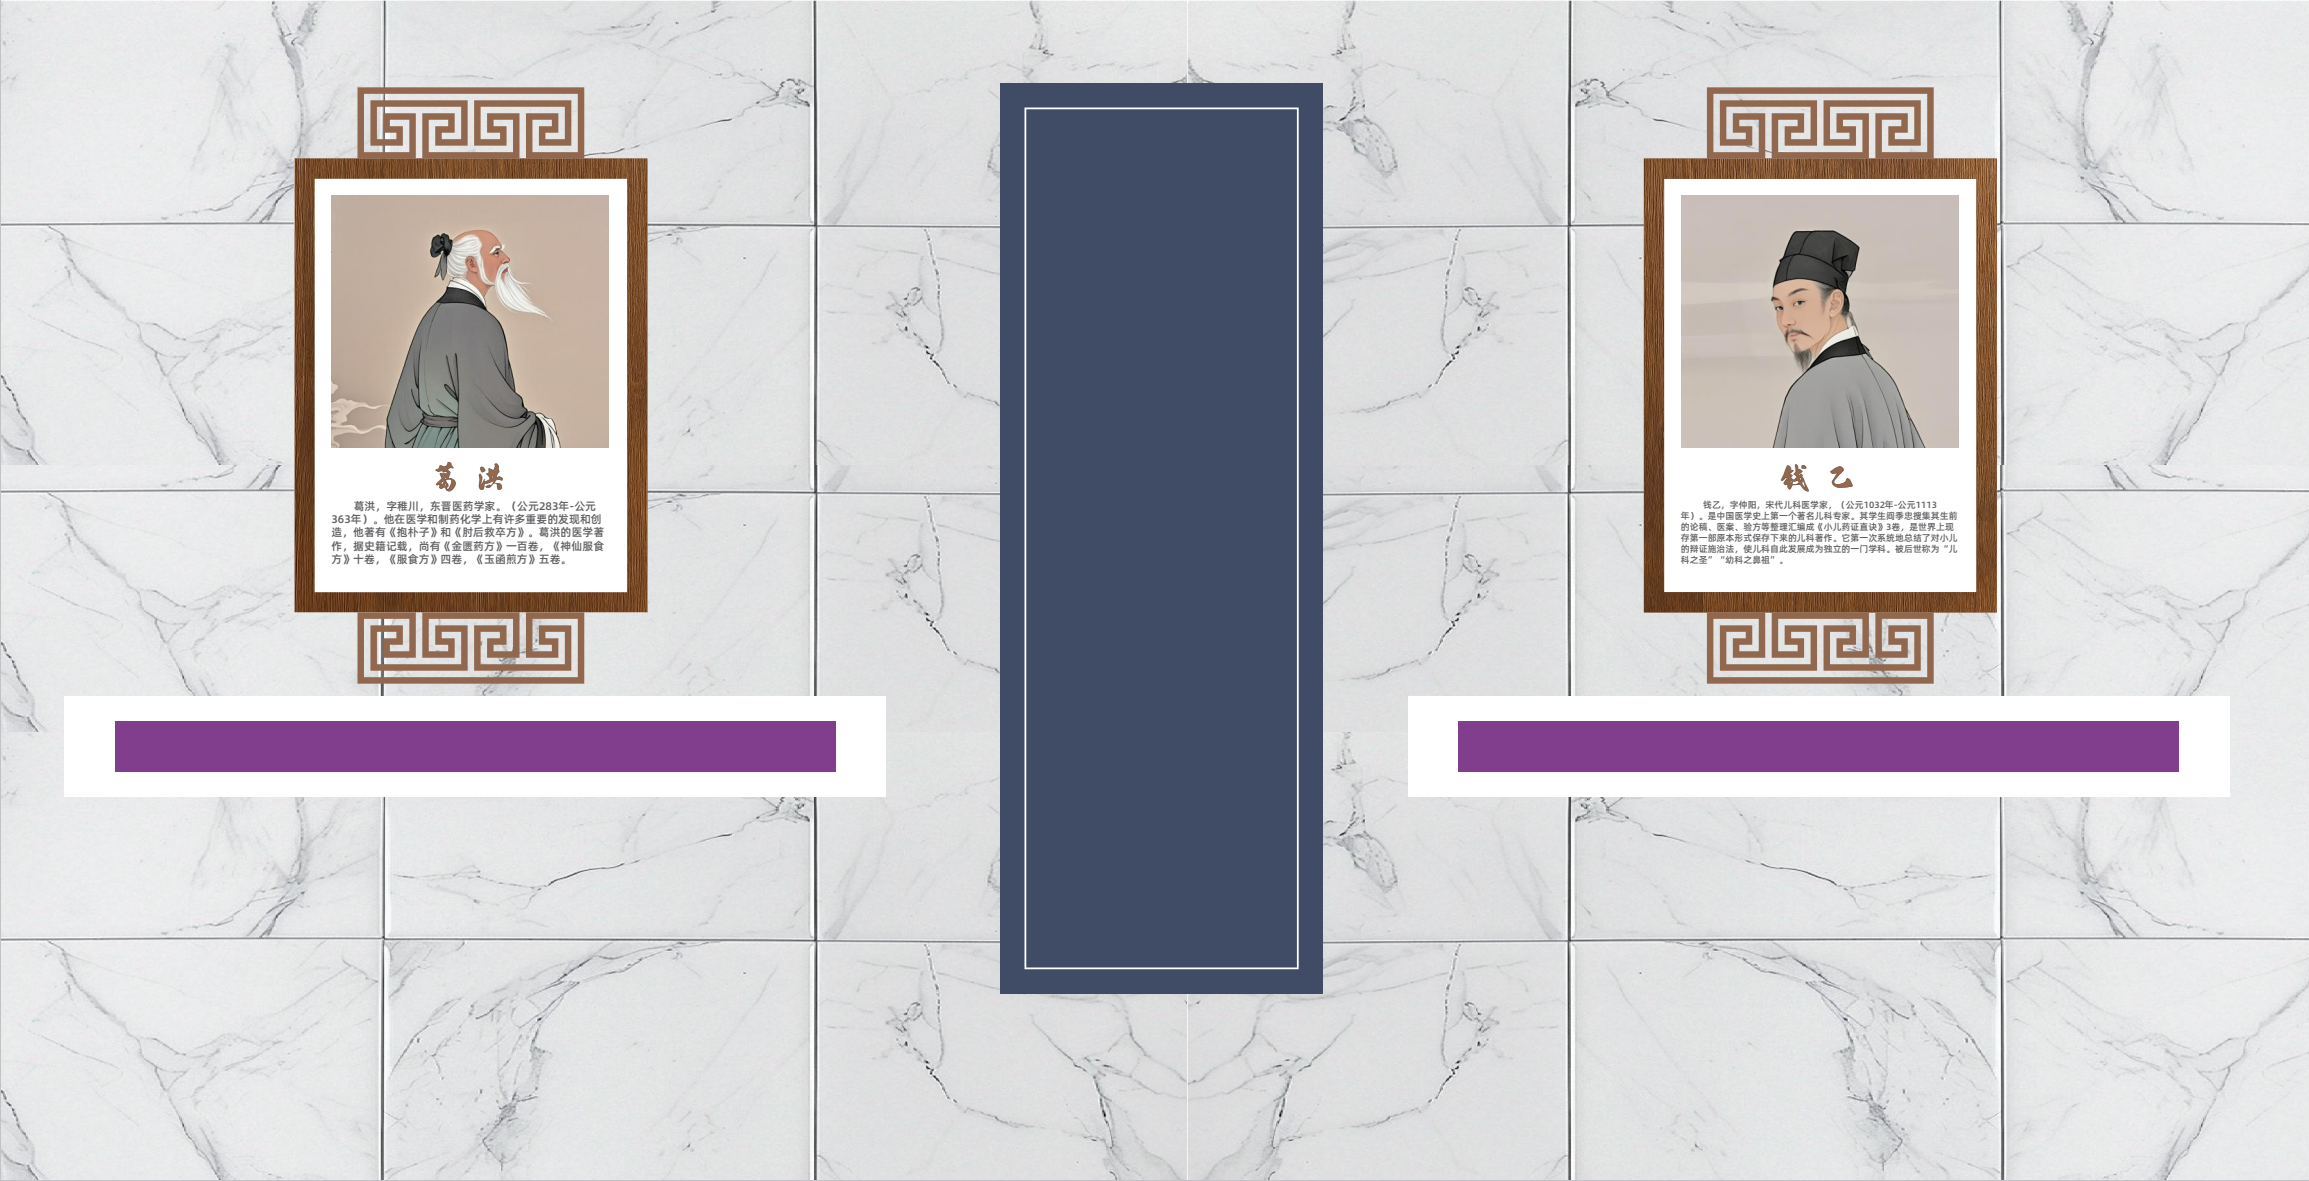

SCALE 1:15

项目名称	建设区域	设计点位	图号
富顺县中医医院 三楼文化建设	经典病房	中医名家	C-02

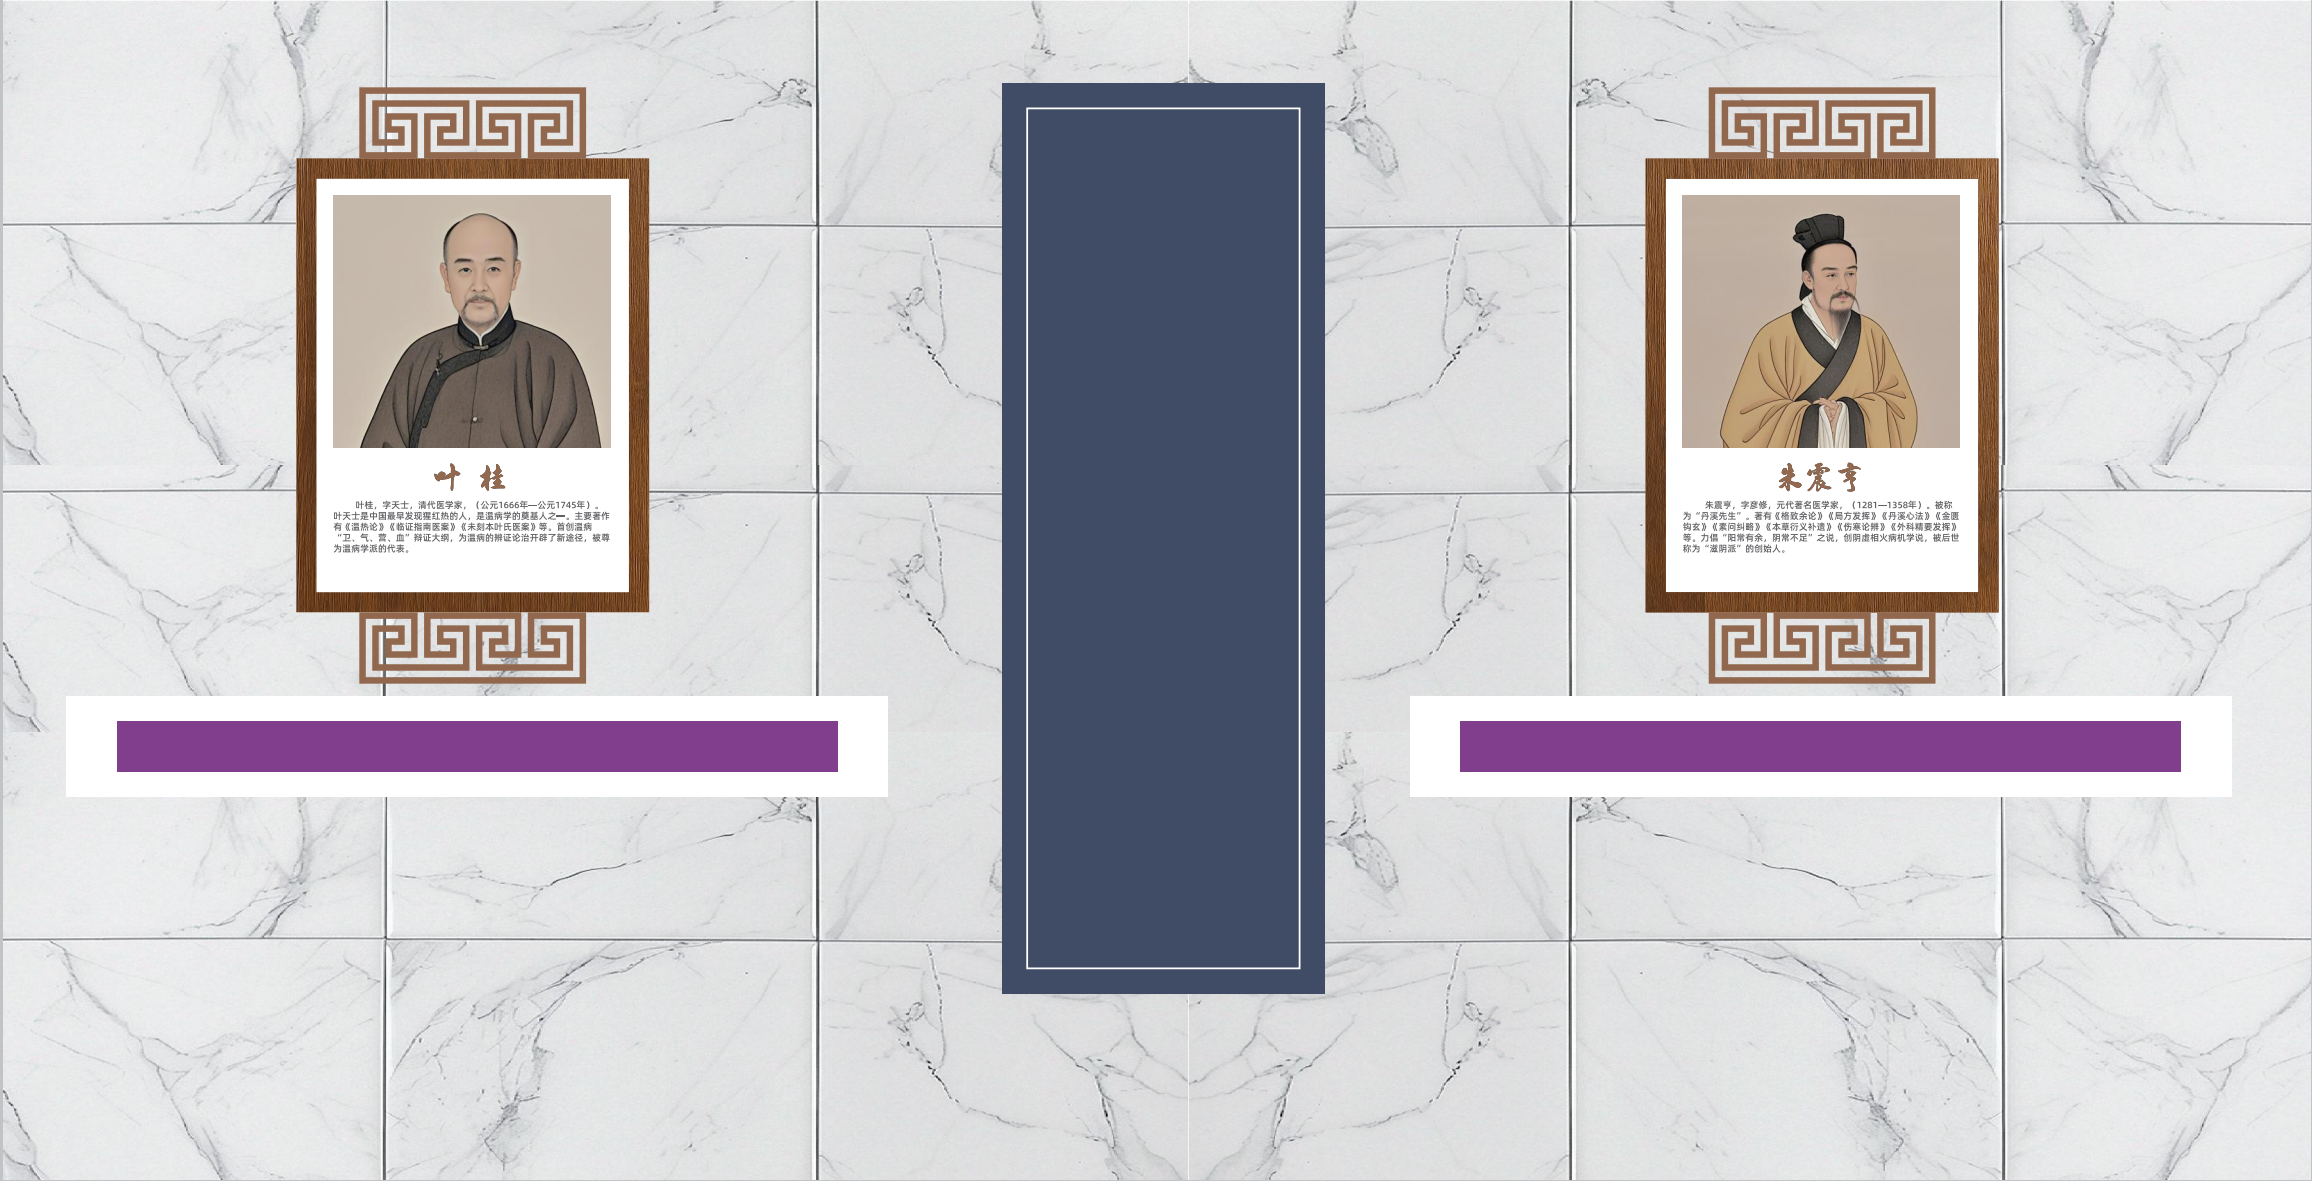

SCALE 1:15

项目名称	建设区域	设计点位	图号
富顺县中医医院 三楼文化建设	经典病房	中医名家	C-02



项目名称	建设区域	设计点位	图号
富顺县中医医院 三楼文化建设	经典病房	中医名家	

